

Progetto di realizzazione di impianto tecnologico di radiotelecomunicazioni per telefonia cellulare

“Cartografia”

Codice e nome sito ILIAD	FE44042_009 CENTO VIA BOLOGNA
Indirizzo	Via Pioppo, snc
Comune	Cento
Provincia	Ferrara
Data documento	18/06/2025
Versione doc.	A

Il richiedente

iliad

Il Progettista


STE[®]

ingegno
servizi di ingegneria e architettura per l'edilizia

ELABORATI CARTOGRAFICI


ESTRATTO DI C.T.R.

SCALA 1:2000

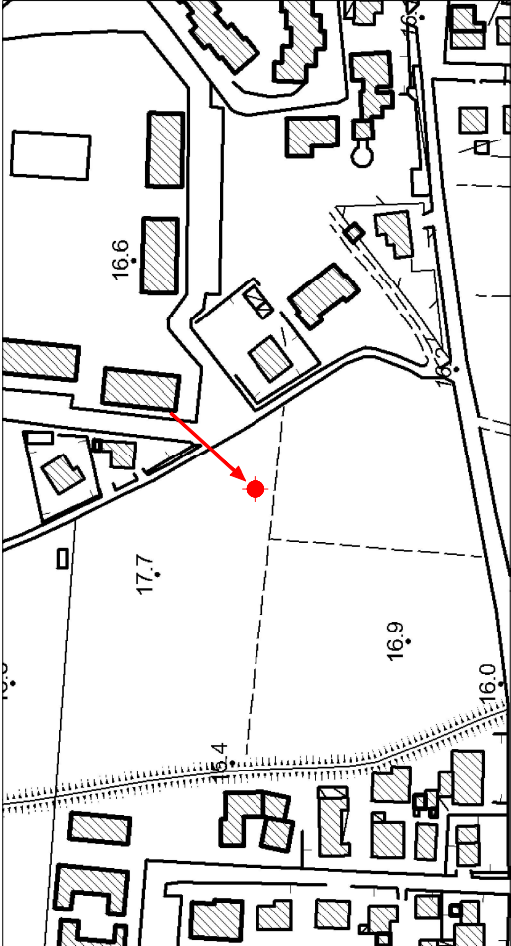

ESTRATTO DI MAPPA CATASTALE

SCALA 1:2000

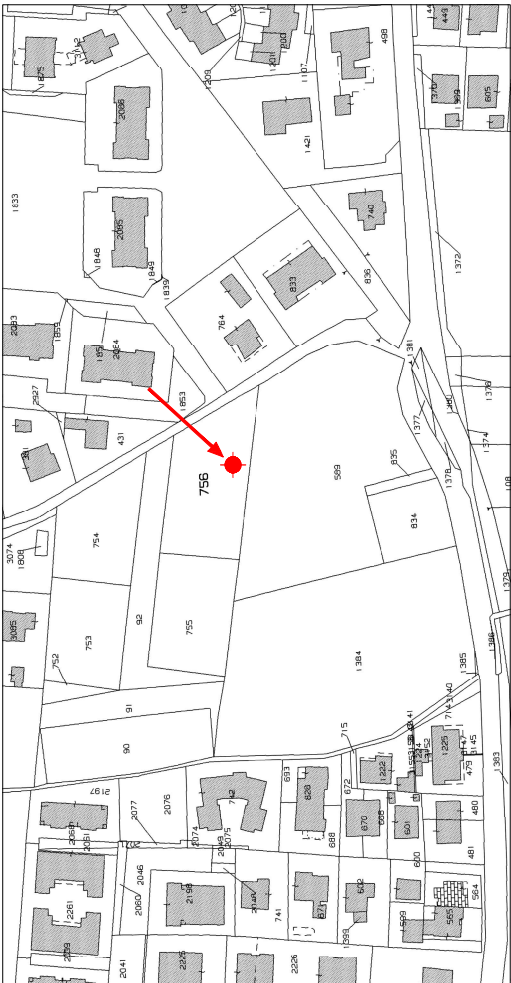

ESTRATTO DI P.R.G.


SCALA 1:2000



ZONA G1

– Zona per verde pubblico e verde attrezzato.

C.C. di Cento (FE), Foglio 49, Mappale 756.

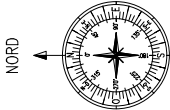

Comittente: iliad	Descrizione: REALIZZAZIONE DI S.R.B. PER LA TELEFONIA CELLULARE			
	PROPRIETÀ RISERVATA Sono vietate la riproduzione e la trasmissione a terzi del presente disegno, se non dietro esplicita autorizzazione di Iliad Italia S.p.A. che in caso di trasgressione ai sensi di legge, Di ugual proprietà godono i calcoli ed ogni piano realtivo.			
Progettista: ingegno Via della Potenza 3 Sta-S/A 40131 Bologna ☎ 051 63.50.619 • ✉ 051 63.50.652 • info@ingegno-group.com	Eseguito:	M. Napoli		Nome Sito:
	Controllato:	D. Ferrara		CENTO VIA BOLOGNA
	Approvato:	D. Ferrara		Codice Sito: FE44042_009
	Formato:	A3	Scala: 1:2000	Data: 18/06/2025
Titolo:	Indirizzo:		Via Pioppo, snc – Cento (FE)	
	Estratti di C.T.R., CTS E P.R.G.		Rev.: A Tavola: 1	